


Warszawa, ul. Obrzeżna 3, Parter, Lokal usługowy nr U9

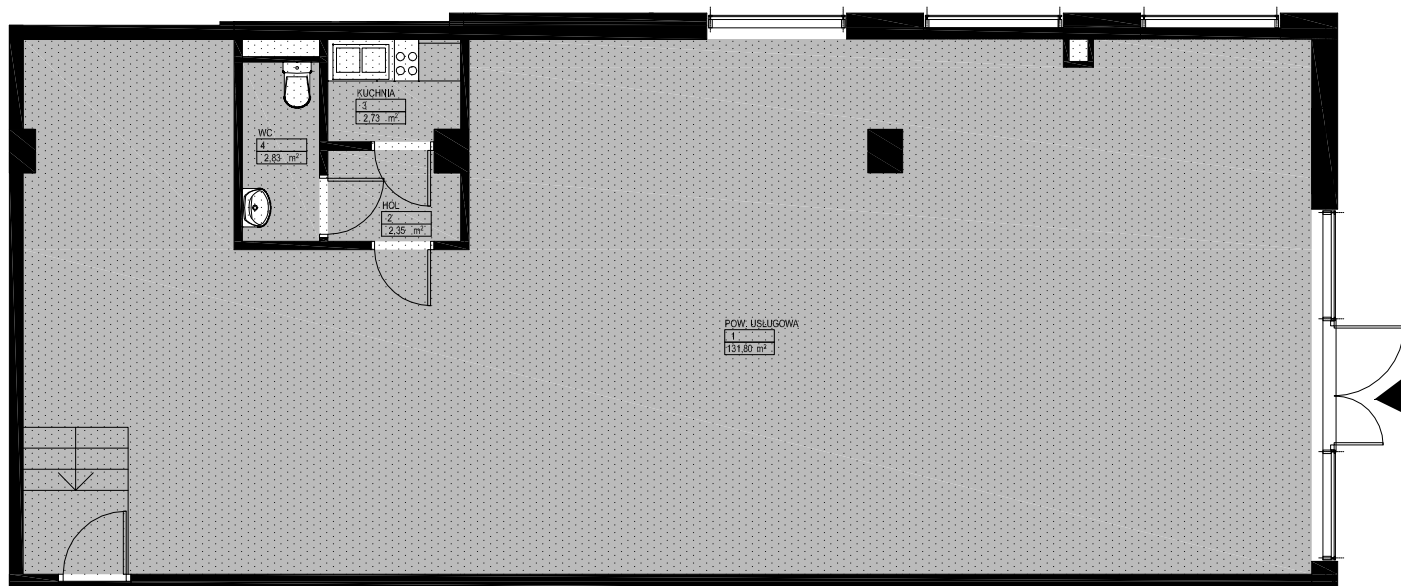


GEODETA


Pomiar wykonała firma: PUGiK Piotr Gotkowski



obszar obniżonego stropu

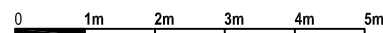

PLAN SYTUACYJNY

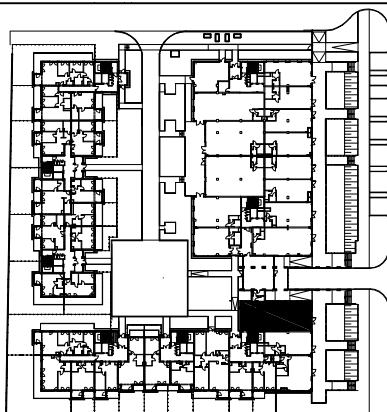

NR POMIESZCZENIA	NAZWA POMIESZCZENIA	POWIERZCHNIA m ²
1	POW. USŁUGOWA	131,80
2	HOL	2,35
3	KUCHNIA	2,73
4	WC	2,83

KONDYGNACJA

PARTER

TYP APARTAMENTU

LOKAL USŁUGOWY

SYMBOL	APARTAMENTU
--------	-------------

NR U9

	POWIERZCHNIA UŻYTKOWA
--	-----------------------

139,71