


BUDYNEK BIUROWY "PARK PROJECTS GROUP" - ul. OBRZEŻNA 5, WARSZAWA
PIĘTRO XII 299,12m2

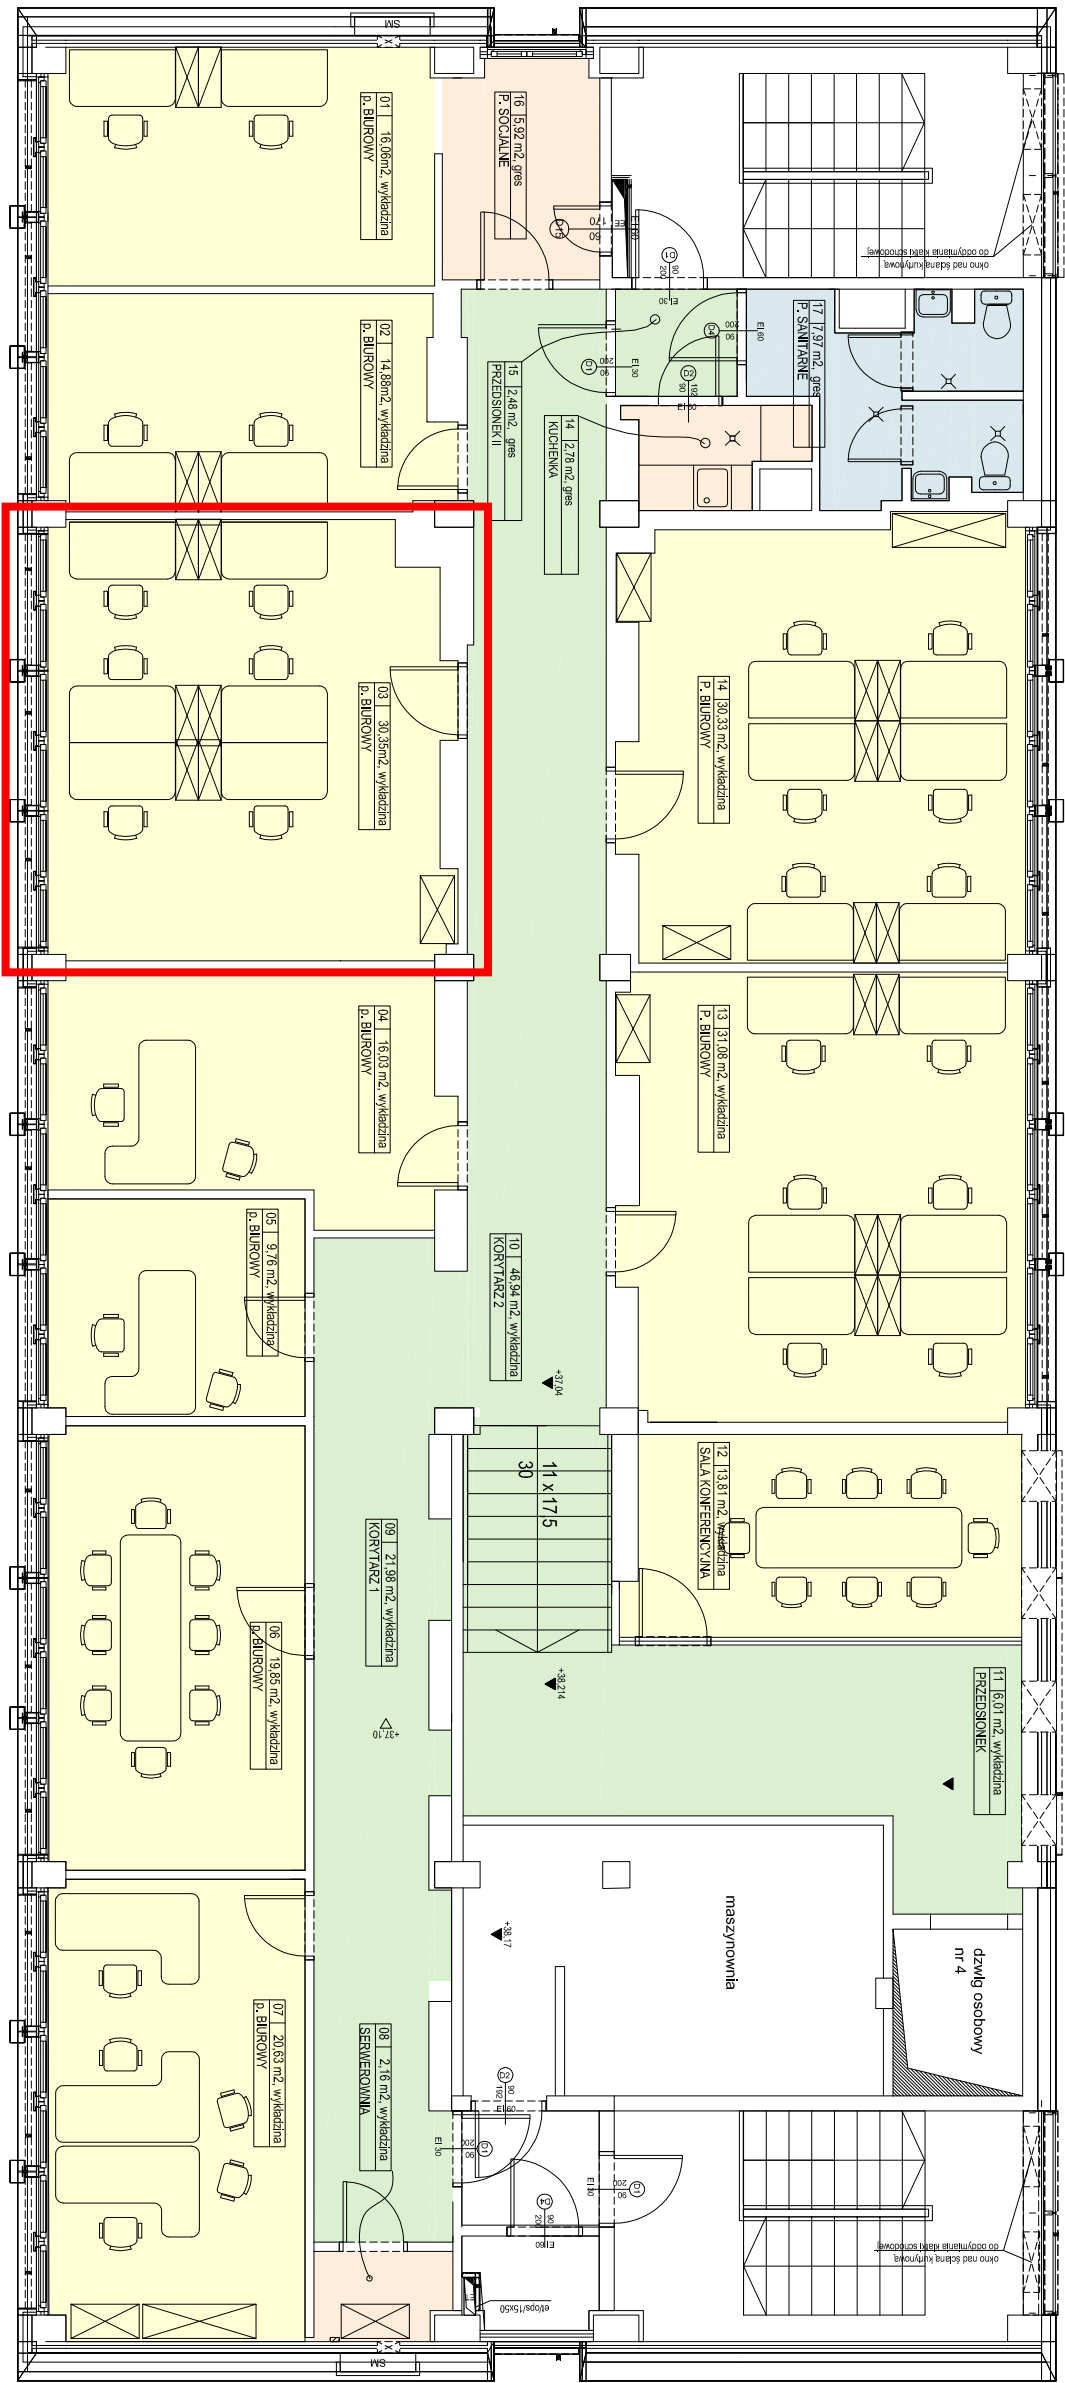

01	16,06 m2, wykładzina
P. BIUROWY	
02	14,88 m2, wykładzina
P. BIUROWY	
03	30,35 m2, wykładzina
P. BIUROWY	
04	16,03 m2, wykładzina
P. BIUROWY	
05	9,76 m2, wykładzina
P. BIUROWY	
06	19,85 m2, wykładzina
P. BIUROWY	
07	20,73 m2, wykładzina
P. BIUROWY	
08	2,16 m2, wykładzina
SERWEROWNIA	
09	21,98 m2, wykładzina
KORYTARZ 1	
10	46,94m2, wykładzina
KORYTARZ 2	
11	6,01 m2, wykładzina
PRZEDSIONIEK	
12	13,81 m2, wykładzina
SALA KONFERENCYJNA	
13	31,08 m2, wykładzina
P. BIUROWY	
14	30,33 m2, wykładzina
P. BIUROWY	
15	2,48 m2, gres
PRZEDSIONIEK II	
16	5,92 m2, gres
P. SOCJALNE	
17	7,97 m2, gres
P. SANITARNE	
pow. biur. 202,88 m2	
pow. pomocnicza: 18,83 m2	
pow.komunikacji: 77,44 m2	
P.LACZNA: 299,12 m2	

BIURO SPRZEDAŻY: tel:22 392 11 11/22 sprzedaz@galeriapark.com.pl