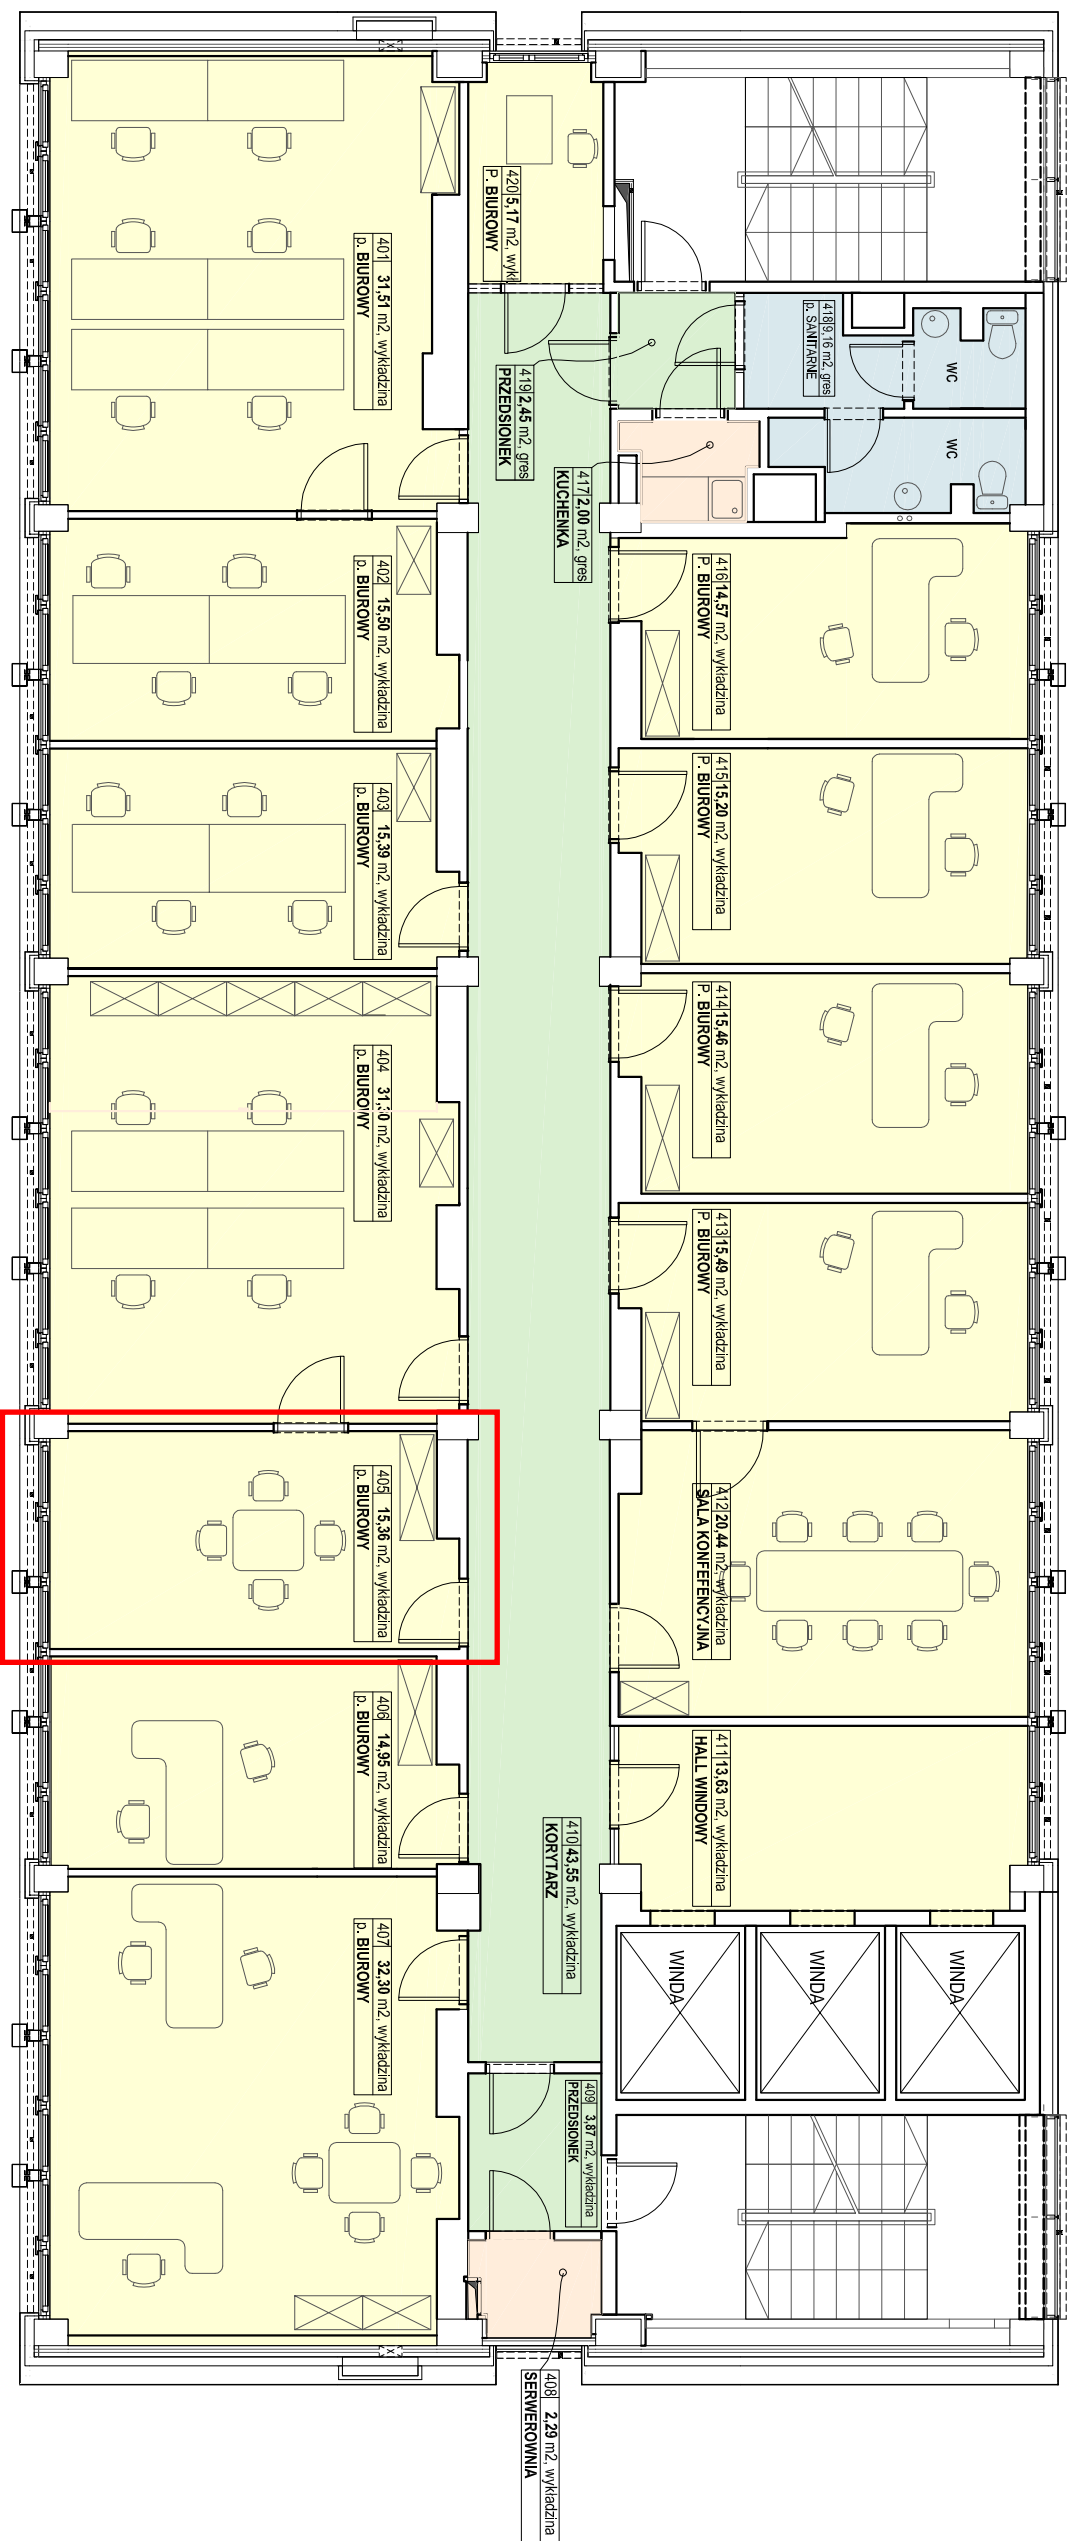


PIETRO IV 319,60m²

401	31.51 m2, wykładzina p. BIUROWY
402	15.50 m2, wykładzina p. BIUROWY
403	15.39 m2, wykładzina p. BIUROWY
404	31.30 m2, wykładzina p. BIUROWY
405	15.36 m2, wykładzina p. BIUROWY
406	14.95 m2, wykładzina p. BIUROWY
407	32.30 m2, wykładzina p. BIUROWY
408	2.29 m2, wykładzina SERVEROWNIA
409	3.87 m2, wykładzina PRZEDSIONEK
410	43.55 m2, wykładzina KORYTAPAZ
411	13.63 m2, wykładzina HALL WINDOWY
412	20.44 m2, wykładzina SALA KONFEEENCYJNA
413	15.49 m2, wykładzina p. BIUROWY
414	15.47 m2, wykładzina p. BIUROWY
415	15.20 m2, wykładzina p. BIUROWY
416	14.57 m2, wykładzina p. BIUROWY
417	2.00 m2, gres KUCHENKA
418	9.16 m2, gres p. SANITARNE
419	2.45 m2, gres PRZEJSIONEK
420	5.16 m2, wykładzina POM.SOCJALNE
pow. biur	242,65 m2
pow. pomorncza:	13,44 m2
pow.komunikacji:	63,50 m2
P.LACZNA:	319,60 m2

BIURO SPRZEDAŻY: tel: 22 392 11 11/22 sprzedaz@galeriapark.com.pl