


BUDYNEK BIUROWY "PARK PROJECTS GROUP" - ul. OBRZEŻNA 5, WARSZAWA

PIĘTRO IV 319,60m<sup>2</sup>

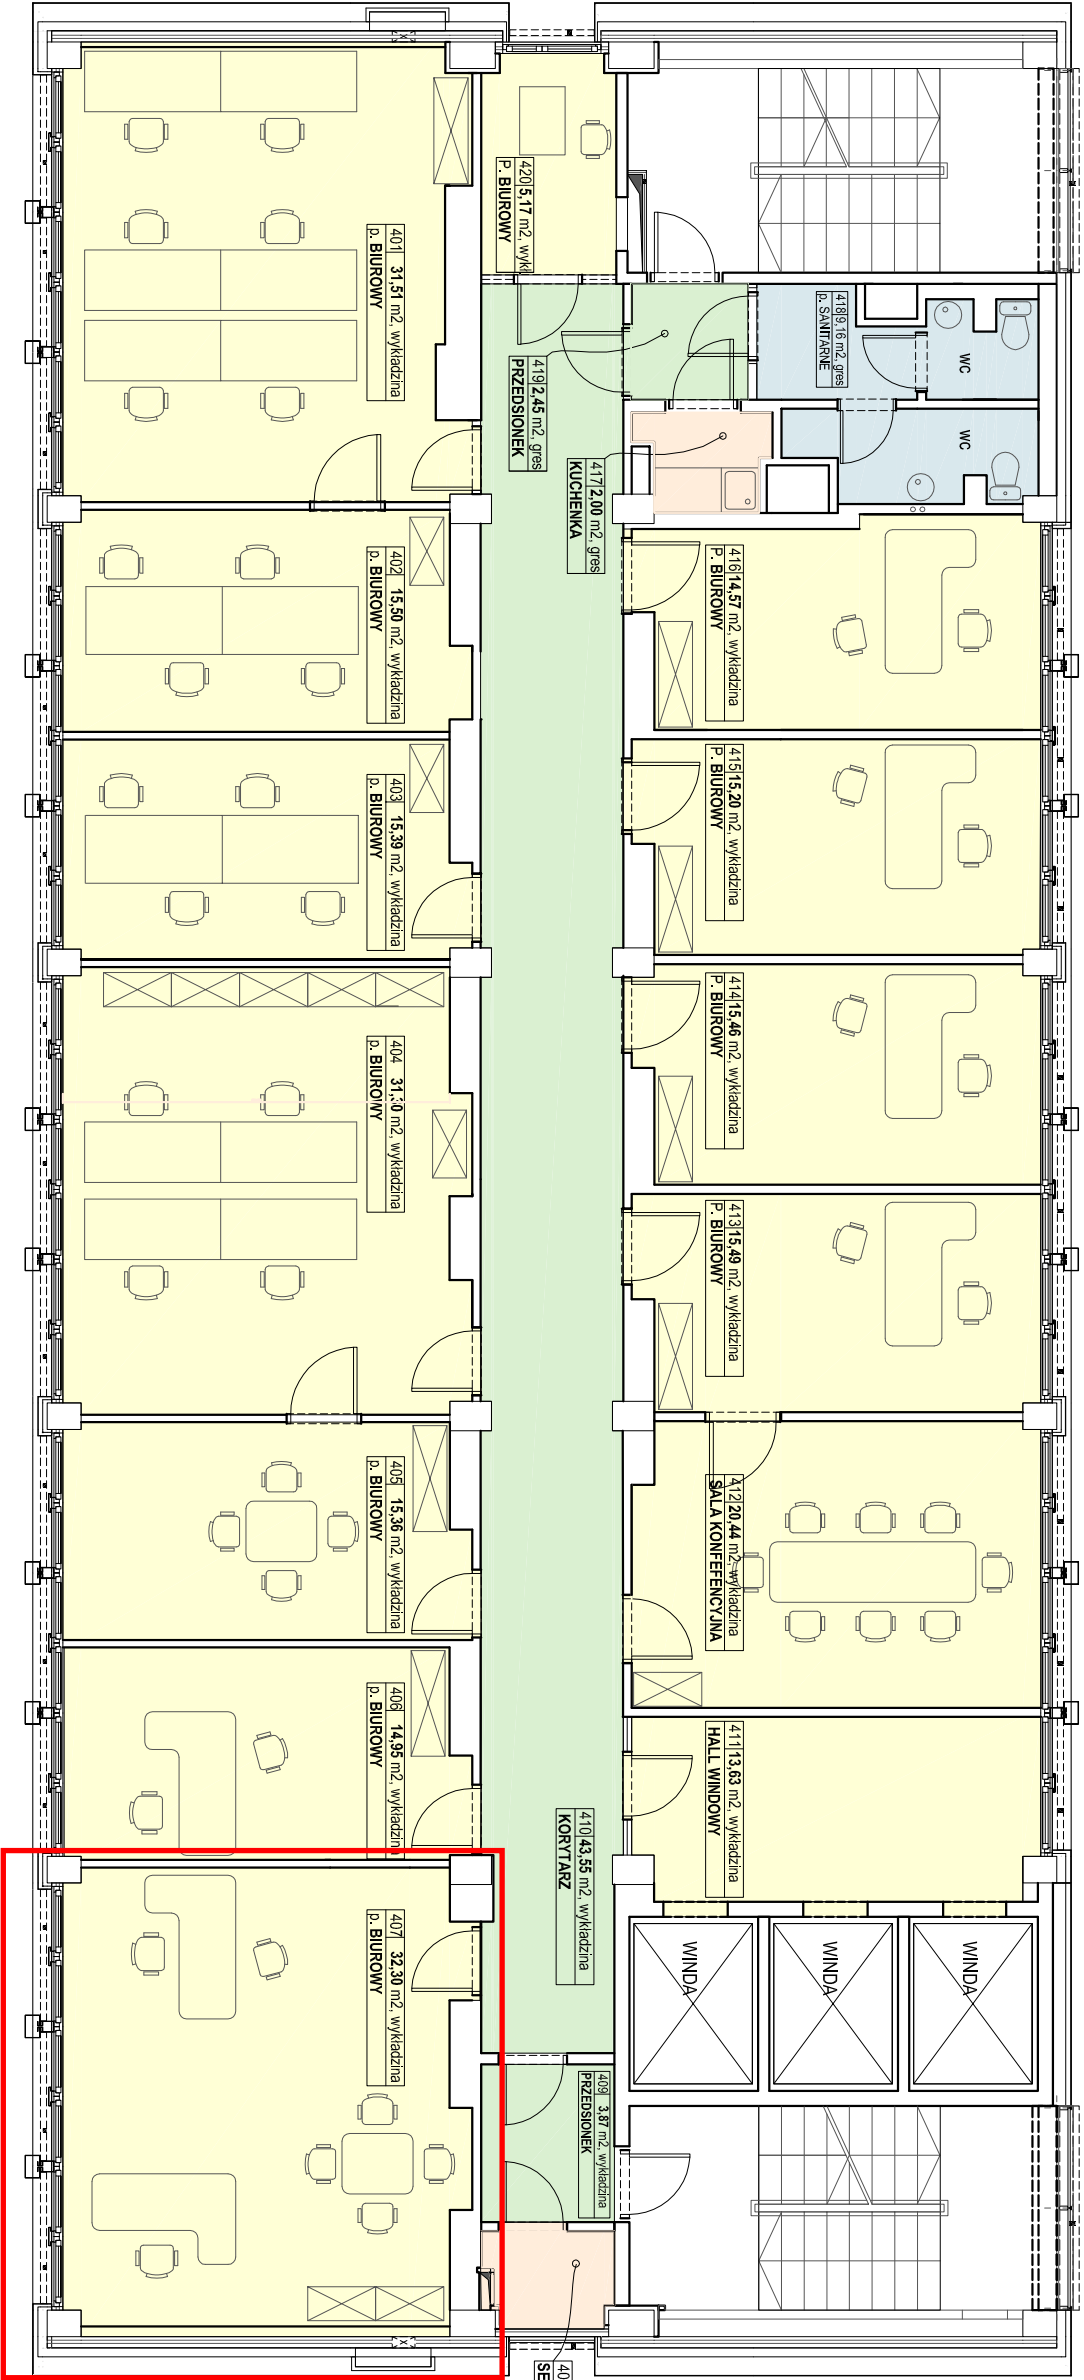

|                           |                                         |
|---------------------------|-----------------------------------------|
| 401                       | 31.51 m2, wykładzina p. BIUROWY         |
| 402                       | 15.50 m2, wykładzina p. BIUROWY         |
| 403                       | 15.39 m2, wykładzina p. BIUROWY         |
| 404                       | 31.30 m2, wykładzina p. BIUROWY         |
| 405                       | 15.36 m2, wykładzina p. BIUROWY         |
| 406                       | 14.95 m2, wykładzina p. BIUROWY         |
| 407                       | 32.30 m2, wykładzina p. BIUROWY         |
| 408                       | 2.29 m2, wykładzina SERVEROWNIA         |
| 409                       | 3.87 m2, wykładzina PRZEDSIONEK         |
| 410                       | 43.55 m2, wykładzina KORYTARZ           |
| 411                       | 13.63 m2, wykładzina HALL WINDOWY       |
| 412                       | 20.44 m2, wykładzina SALA KONFERENCYJNA |
| 413                       | 15.49 m2, wykładzina p. BIUROWY         |
| 414                       | 15.47 m2, wykładzina p. BIUROWY         |
| 415                       | 15.20 m2, wykładzina p. BIUROWY         |
| 416                       | 14.57 m2, wykładzina p. BIUROWY         |
| 417                       | 2.00 m2, gres KUCHENKA                  |
| 418                       | 9.16 m2, gres p. SANITARNE              |
| 419                       | 2.45 m2, gres PRZEDSIONEK               |
| 420                       | 5.16 m2, wykładzina POM.SOCJALNE        |
| pow. biur: 242.65 m2      |                                         |
| pow. pomocnicza: 13.44 m2 |                                         |
| pow.komunikacji: 63.50 m2 |                                         |
| PŁACZNA: 319.60 m2        |                                         |

BIURO SPRZEDAŻY: tel: 22 392 11 11/22 sprzedaz@galeriapark.com.pl